


**SW-Großbehälter AQUAstore**  
**Type: SW-GB-UT/U/OT-5,2**

Maßstab 1:100  
Maße in cm

Stand: 01/06

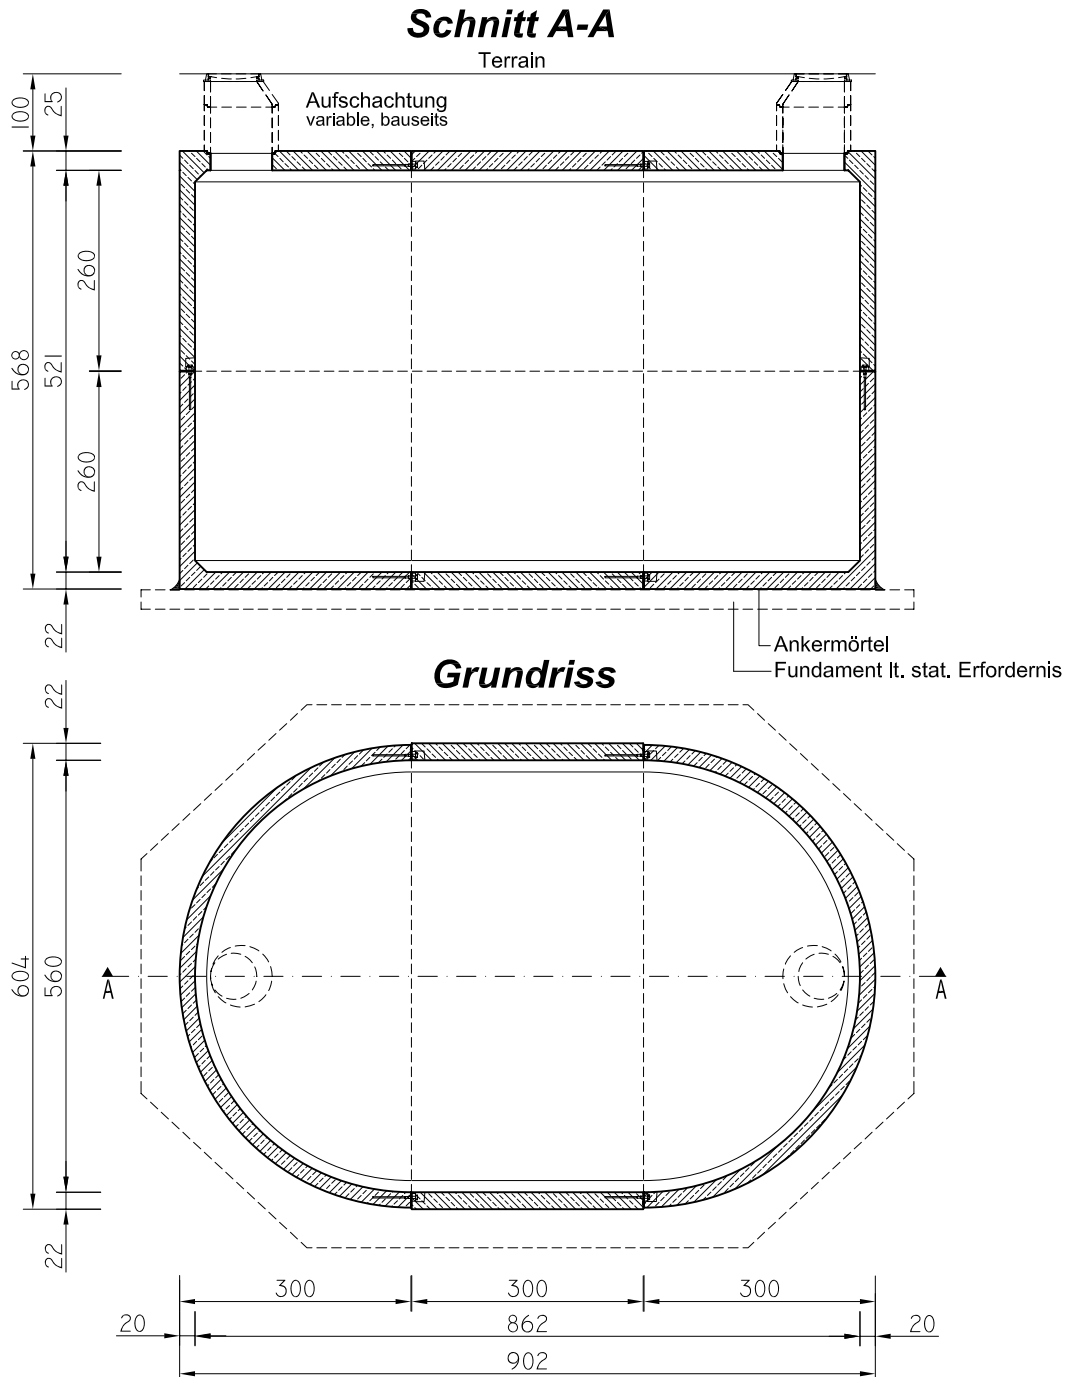

**Technische Daten:**

Betongüte:	C 40/50 XA2T	Brückenklasse:	I (ÖNORM B4002)	<b>Gesamtvolumen: 215 m<sup>3</sup></b>
Stahlgüte:	BST 550	Lastkraftwagen:	250 kN	
Größtes Stückgewicht:	ca. 23,0 to	Raupenfahrzeug:	nein	
Gesamtgewicht:	ca. 130,8 to	Überschüttung der Flachabdeckung max.:	1,0 m	

**Zu beachten:** Mauerdurchführungen, Einstiegsöffnungen, Trennwände usw. individuelle Ausführung möglich!

- |                                 |  |   |
|---------------------------------|--|---|
| 1. Einbauanleitung              | 3. Einbaumaße ohne Berücksichtigung der Mörtelfugen! | 4. Der Zulauf ist durch entsprechende Aufsichtung in frostfreie Tiefe zu bringen! |
| 2. Vor Einbau Naturmaße nehmen! |  |   |

Technische Änderungen vorbehalten!