



**Bodenkörperfilteranlage mit
Nitrifikation ohne Fremdenergie**

Type: SW-BKF-25-12-f

Maßstab 1:50

Maße in cm

Stand: 03/06

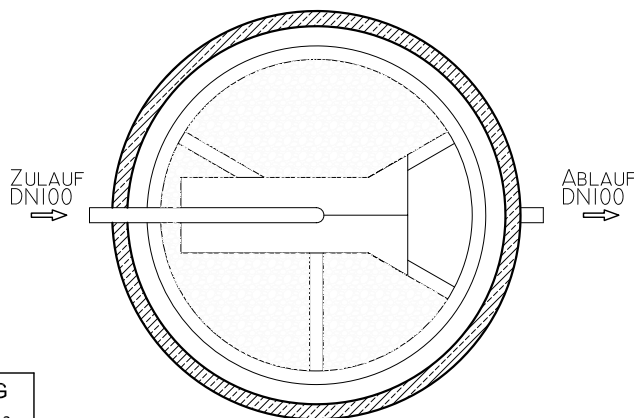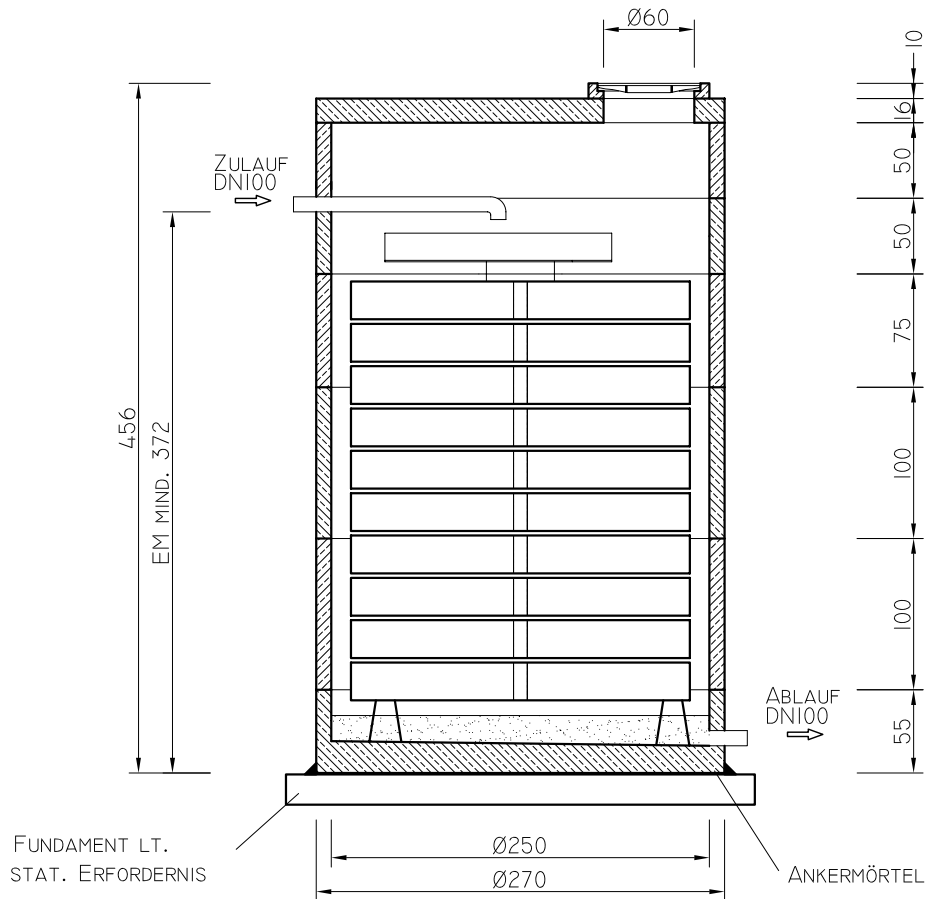

Technische Daten:

max. Einwohnerwert:	12 EWG
bioaktive Oberfläche:	ca.29 m ²
Filtertassen-Anzahl:	10
Zu- und Ablauf:	DN100
Größtes Stückgewicht:	3,5 to
Gesamtgewicht:	36,6 to

vollbiologische
Klärstufe ohne
Strom

Zu beachten:

1. Einbauanleitung
2. Vor Einbau Naturmaße nehmen!
3. Einbaumaße ohne Berücksichtigung der Mörtelfugen!
4. Der Zulauf ist durch entsprechende Aufsichtung in frostfreie Tiefe zu bringen!

Technische Änderungen vorbehalten!