



Bodenkörperfilteranlage mit Nitrifikation ohne Fremdenergie

Type: SW-BKF-25-8-f

Maßstab 1:50

Maße in cm

Stand: 03/06

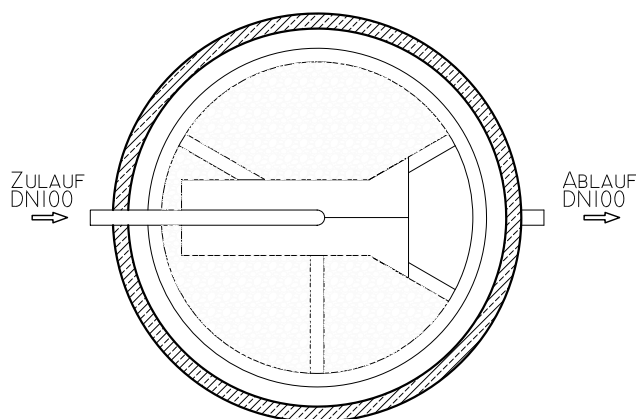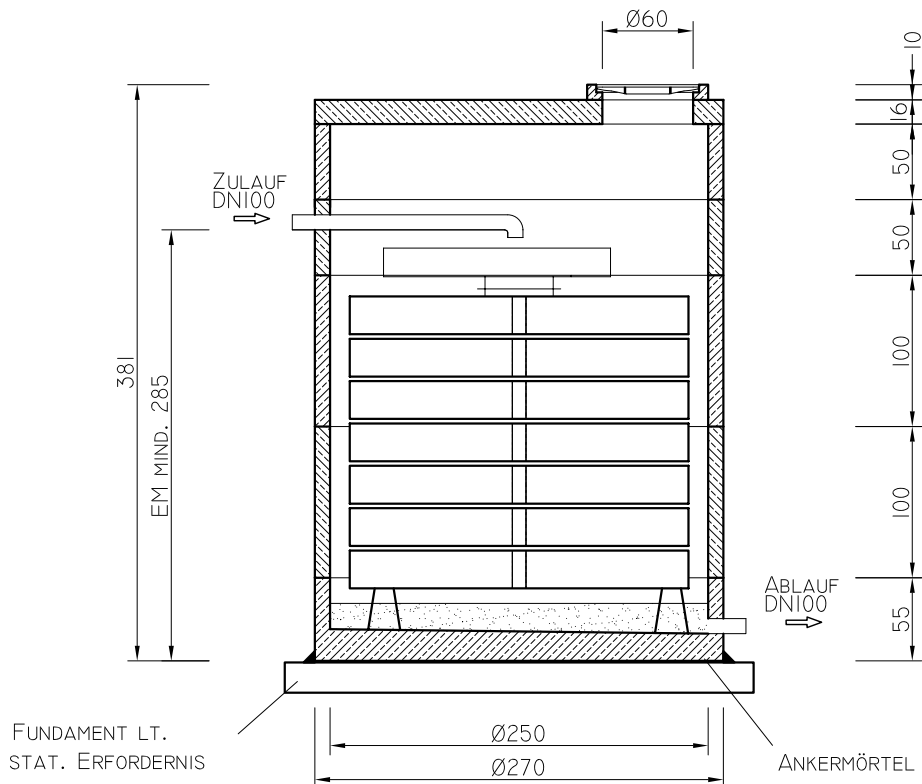

Technische Daten:

max. Einwohnerwert:	8 EWG
bioaktive Oberfläche:	ca.22 m ²
Filtertassen-Anzahl:	7
Zu- und Ablauf:	DN100
Größtes Stückgewicht:	3,5 to
Gesamtgewicht:	27,4 to

vollbiologische
 Klärstufe ohne
 Strom

Zu beachten:

1. Einbauanleitung
2. Vor Einbau Naturmaße nehmen!
3. Einbaumaße ohne Berücksichtigung der Mörtelfugen!
4. Der Zulauf ist durch entsprechende Aufschichtung in frostfreie Tiefe zu bringen!

Technische Änderungen vorbehalten!