SW Umwelttechnik

Concrete mission since 1910

A 9021 Klagenfurt
Bahnstraße 87-93
Tel.: 0463/32109-100
Fax: 0463/32109-196

office@sw-umwelttechnik.at
www.sw-umwelttechnik.at

Regenwassersickerschacht
Type: SW-SIR-20-4,00

Maßstab 1:50

Stand: 11/14

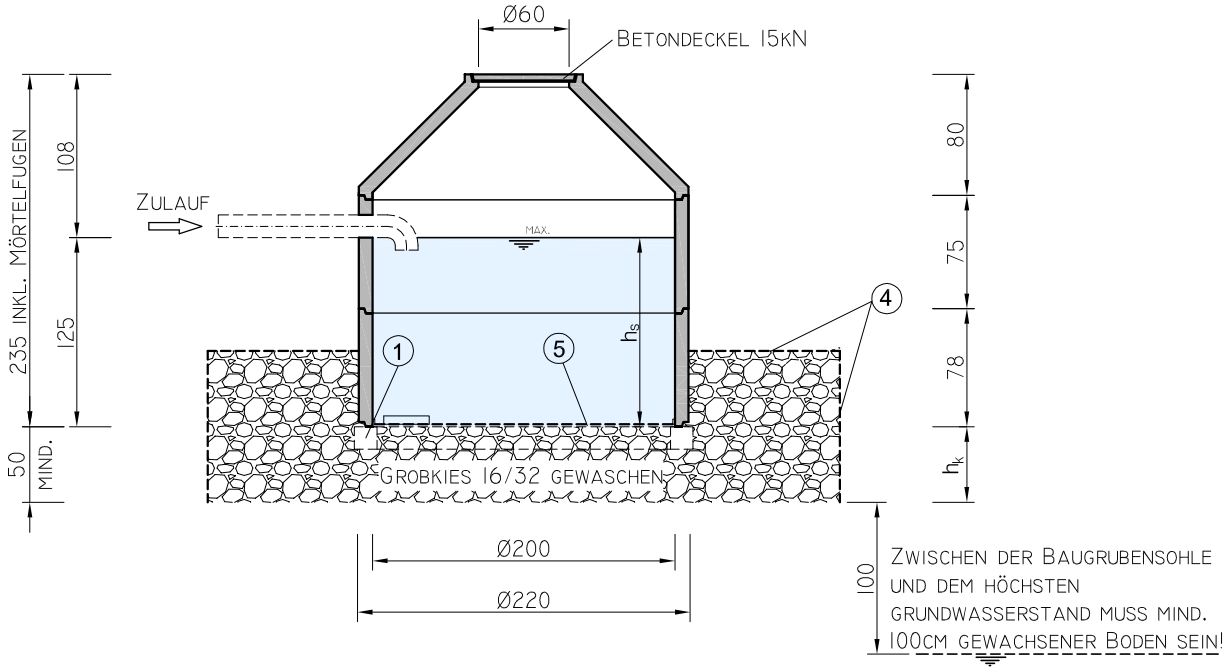

ACHTUNG:
DIE ABMESSUNGEN A UND B SIND IM ZUGE DER VERSICKERUNGSBEMESSUNG FESTZULEGEN.

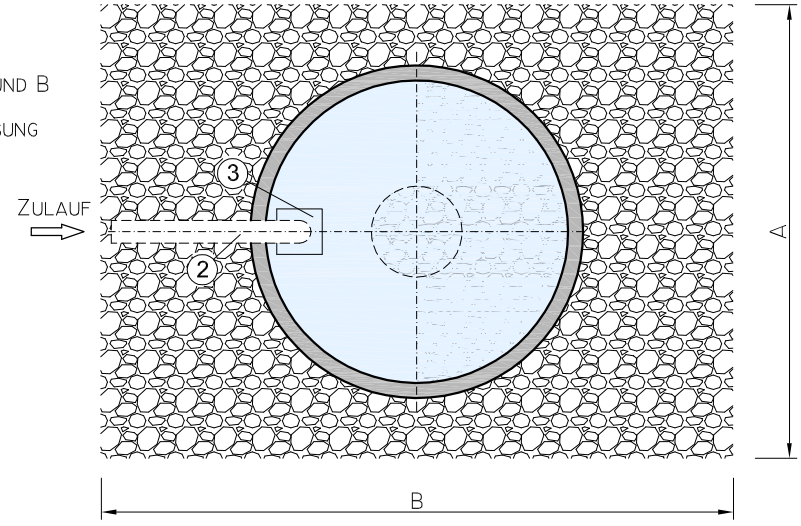

Technische Daten:

Nutzinhalt	3,95 m³
Größtes Stückgewicht	1,21 t
Gesamtgewicht	3,48 t

1	Ringfundament (bauseits)	5	Geotextil/Filtergewebe (bauseits)
2	Bohrung + Zulaufrohr mit 90° Bogen (bauseits)	h_s	Stauhöhe
3	Prallplatte (bauseits)	h_k	Höhe Kieskörper zw. Schachtsohle und Baugrubensohle
4	Geotextil zw. Kies und Erdreich (bauseits)		

Zu beachten:

1. Einbauanleitung
2. Vor Einbau Naturmaße nehmen
3. Einbaumaße mit Berücksichtigung der Mörtelfugen!
4. Der Zulauf ist durch entsprechende Aufschachtung in frostfreie Tiefe zu bringen!

Bei Einsatz im Bereich von Verkehrsflächen ist ein befahrbarer Deckel erforderlich, dadurch erhöht sich die Zulauf- und Einbautiefe um die Höhe des Schachtdeckels!

Technische Änderungen vorbehalten!